


- 1 | Fahrbahn Natursteinpflaster dunkel
- 2 | Rinne dreizeilig, Natursteinpflaster dunkel
- 3 | Seitenbereich Betonsteinpflaster hell
- 4 | Seitenbereich Natursteinkleinstpflaster dunkel
- 5 | wassergebundene Decke
- 6 | Altstadtleuchte (Variante 1)
- 7 | Hockerbank
- 8 | Abfallbehälter

Isometrie 1 Brauersgasse | 1:100

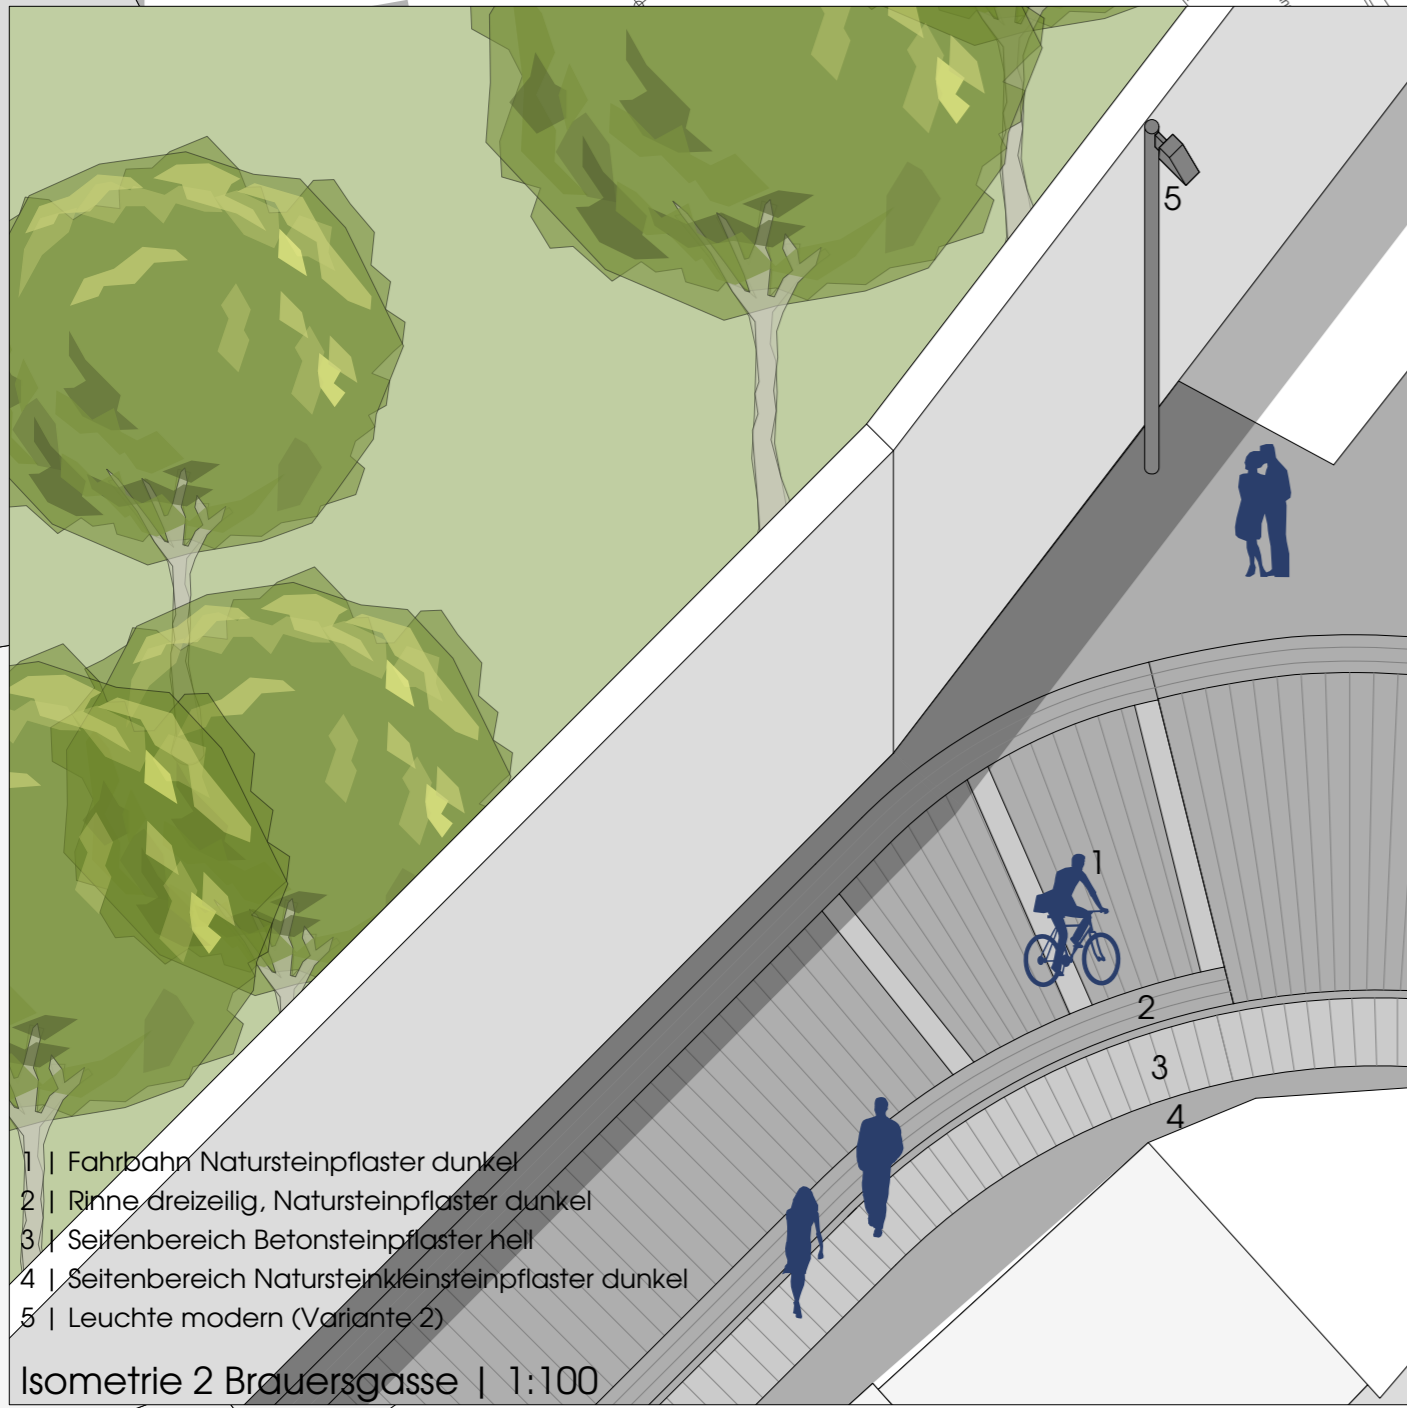

- 1 | Fahrbahn Natursteinpflaster dunkel
- 2 | Rinne dreizeilig, Natursteinpflaster dunkel
- 3 | Seitenbereich Betonsteinpflaster hell
- 4 | Seitenbereich Natursteinkleinstpflaster dunkel
- 5 | Leuchte modern (Variante 2)

Isometrie 2 Brauersgasse | 1:100



Lageplan Brauersgasse | 1:250