



Kreis Euskirchen Katasteramt


Jülicher Ring 32
53879 Euskirchen

Auszug aus dem Liegenschaftskataster

Flurkarte NRW 1:2000

Flurstück: 195
Flur: 15
Gemarkung: Zülpich
Chlodwigstraße 9, Zülpich u.a.

Erstellt: 29.04.2021
Zeichen:

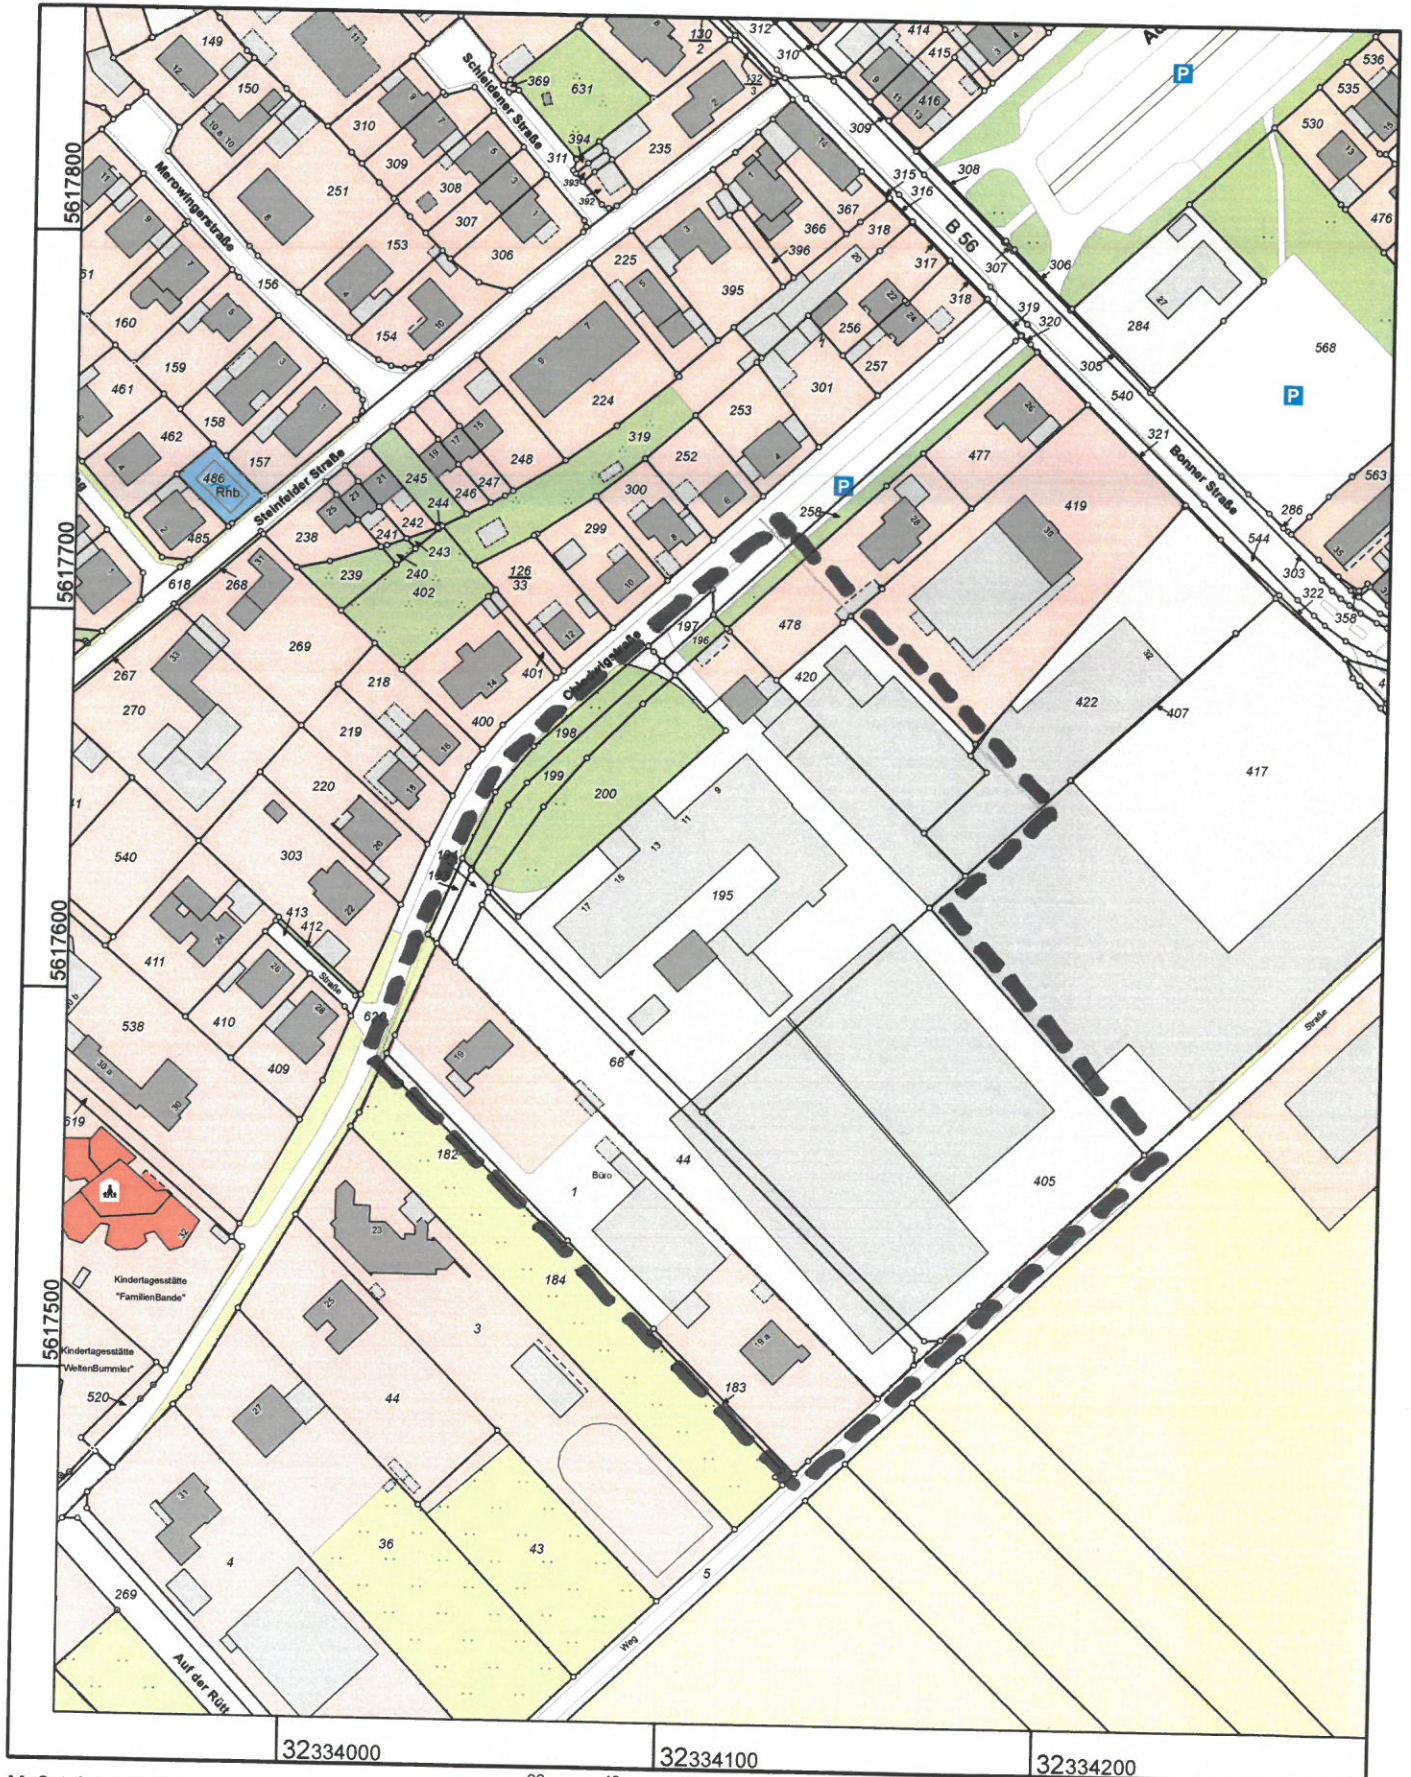

Maßstab 1 : 2000

Gefertigt im Auftrag des Kreises Euskirchen durch: Zuelpich, Markt 21, 53909 Zülpich

Die Nutzung dieses Auszuges ist im Rahmen des § 11 (1) DVOzVermKatG NRW zulässig. Zuwiderhandlungen werden nach § 27 VermKatG NRW verfolgt.