



# Kreis Euskirchen Katasteramt


Jülicher Ring 32  
53879 Euskirchen

# Auszug aus dem Liegenschaftskataster

Flurkarte NRW 1:2000

Flurstück: 116  
Flur: 15  
Gemarkung: Wichterich  
Frohngasse 7, Zülpich

Erstellt: 17.03.2022  
Zeichen:

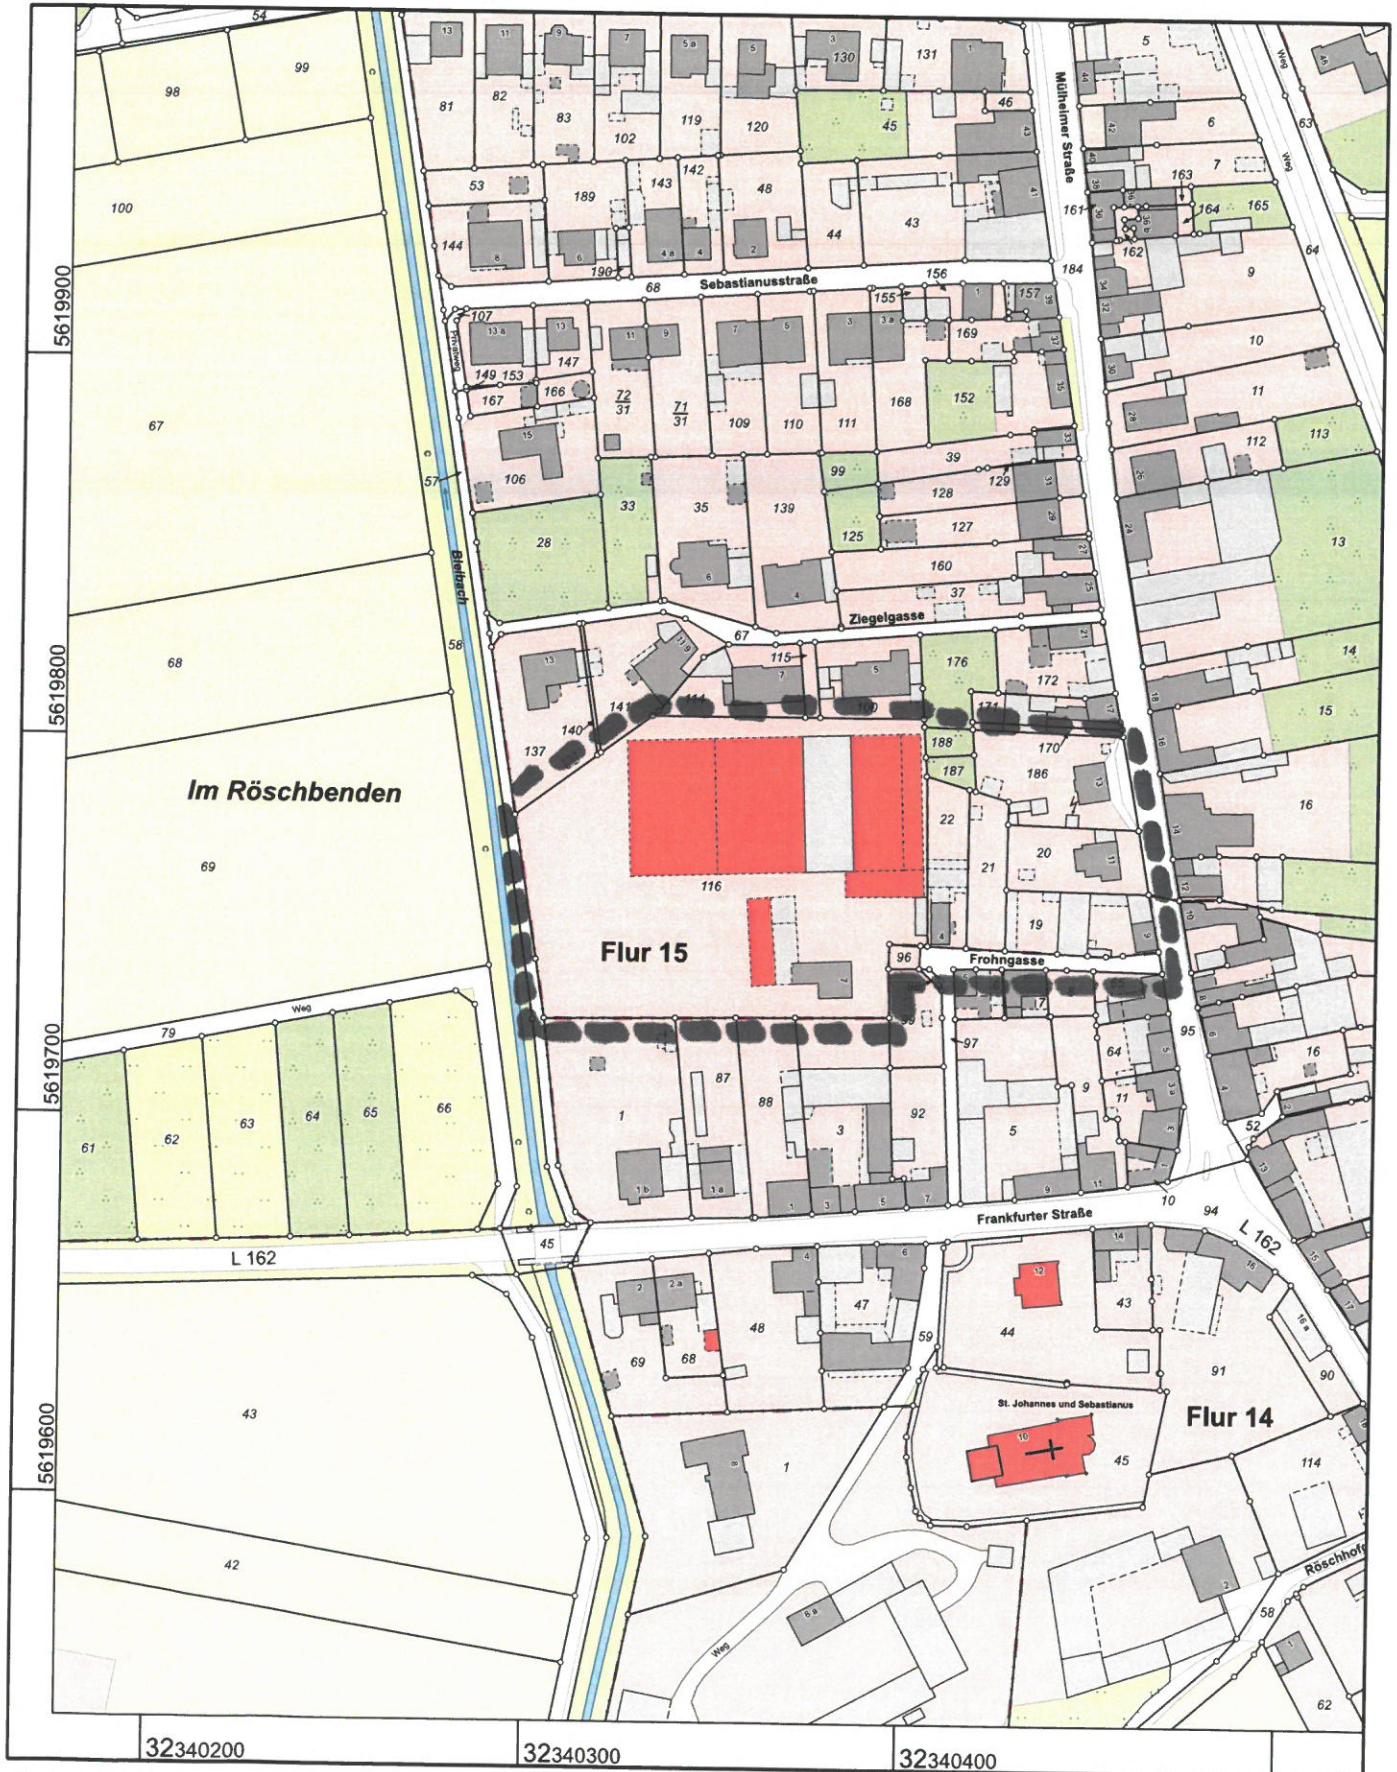

Maßstab 1 : 2000

Gefertigt im Auftrag des Kreises Euskirchen durch: Zülpich, Markt 21, 53909 Zülpich

Die Nutzung dieses Auszuges ist im Rahmen des § 11 (1) DVOzVermKatG NRW zulässig. Zuwiderhandlungen werden nach § 27 VermKatG NRW verfolgt.