



Kreis Euskirchen Katasteramt


Jülicher Ring 32
53879 Euskirchen

Auszug aus dem Liegenschaftskataster

Flurkarte NRW 1:2000

Flurstück: 43
Flur: 8
Gemarkung: Sinzenich
Aufm Weingartsgarten, Zülpich

Erstellt: 12.06.2017
Zeichen:

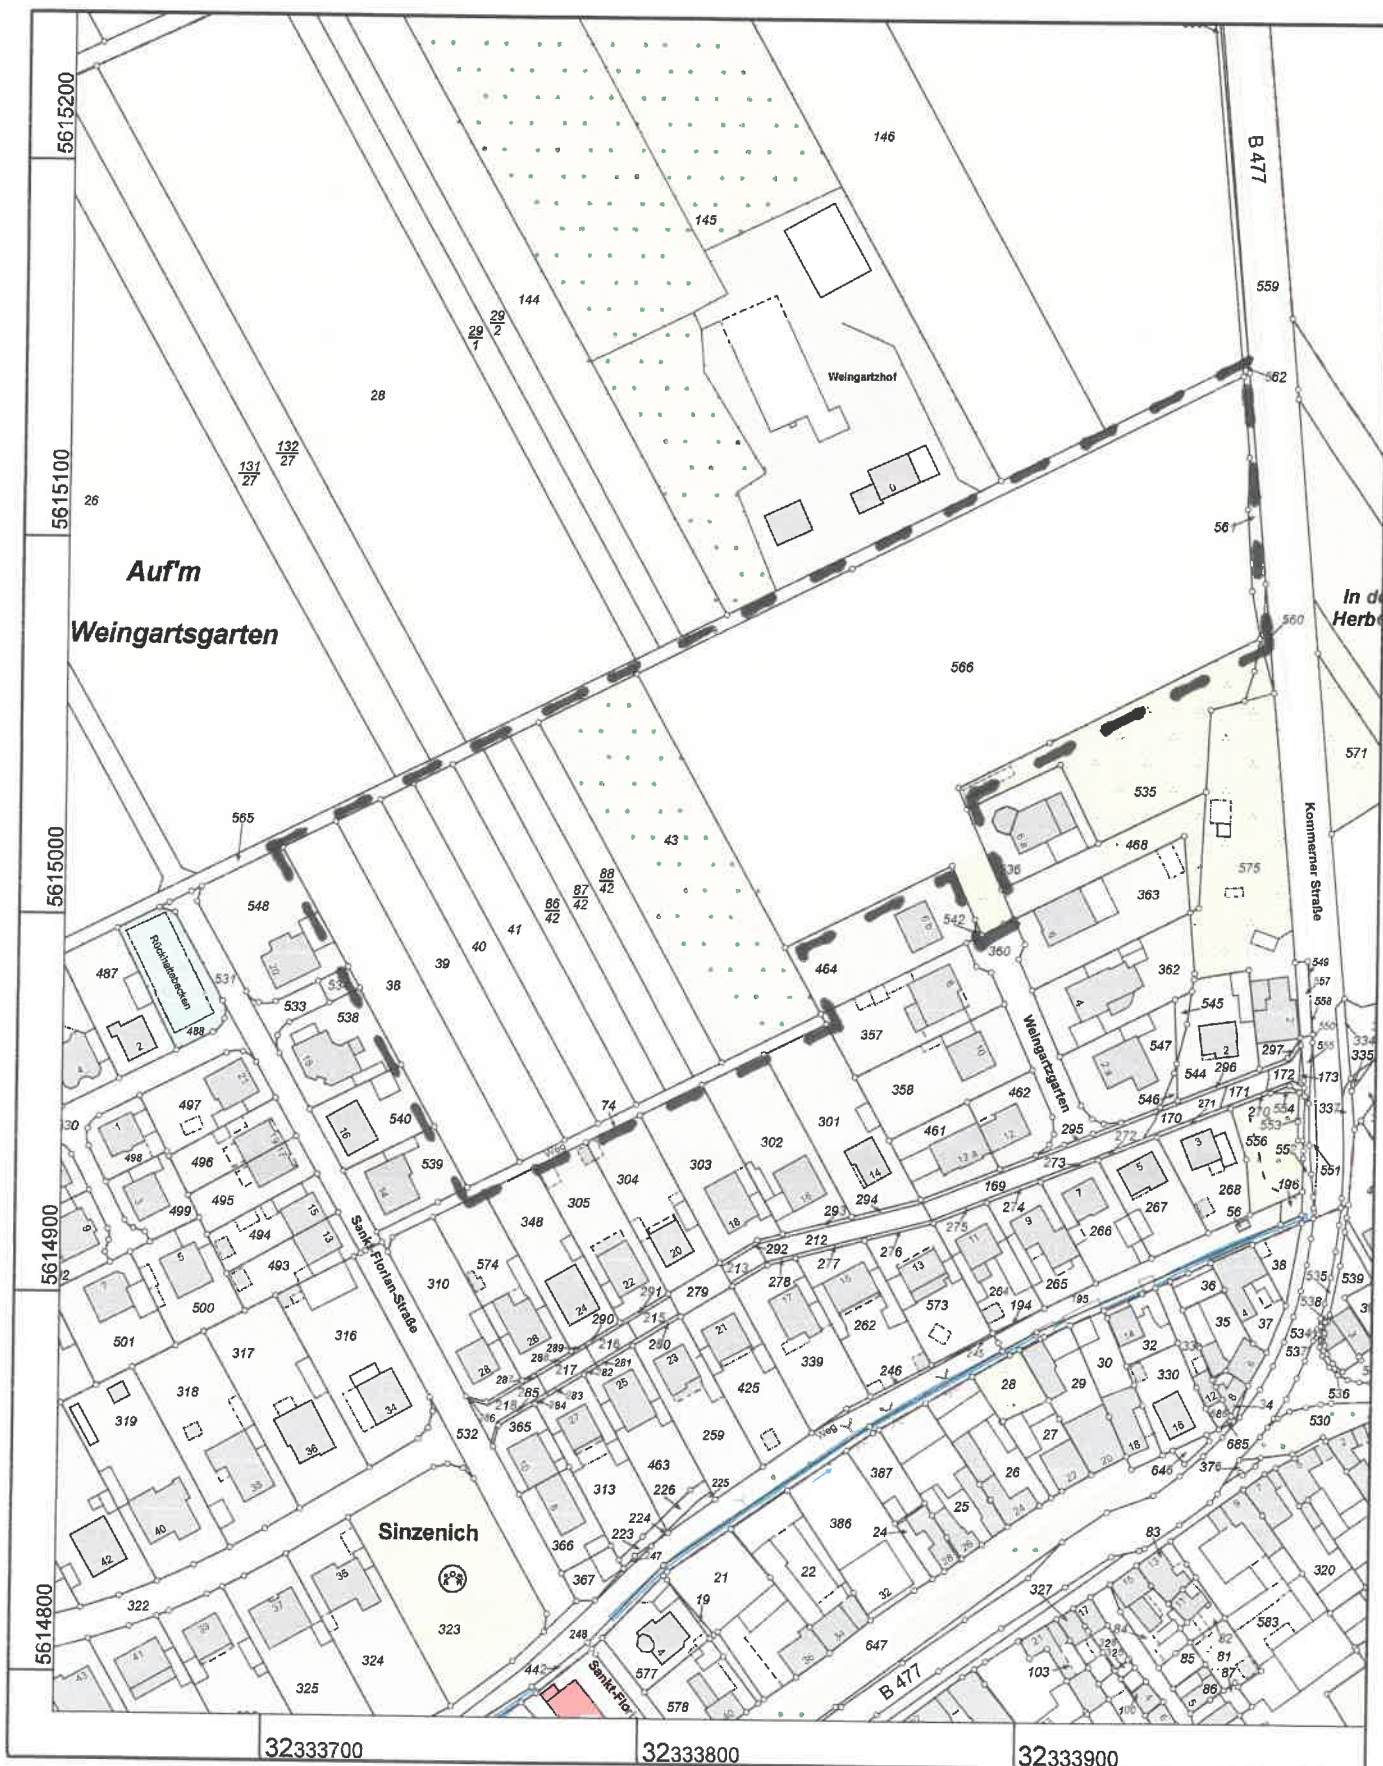

Maßstab 1 : 2000

Gefertigt im Auftrag des Kreises Euskirchen durch: Zülpich, Markt 21, 53909 Zülpich

© Kreis Euskirchen