



Kreis Euskirchen Katasteramt

Jülicher Ring 32
53879 Euskirchen


Auszug aus dem Liegenschaftskataster

Flurkarte NRW 1:1000

Flurstück:
Flur:
Gemarkung: Zülpich
Apfelweg, Zülpich

Erstellt: 24.08.2023
Zeichen:

Anlage 6

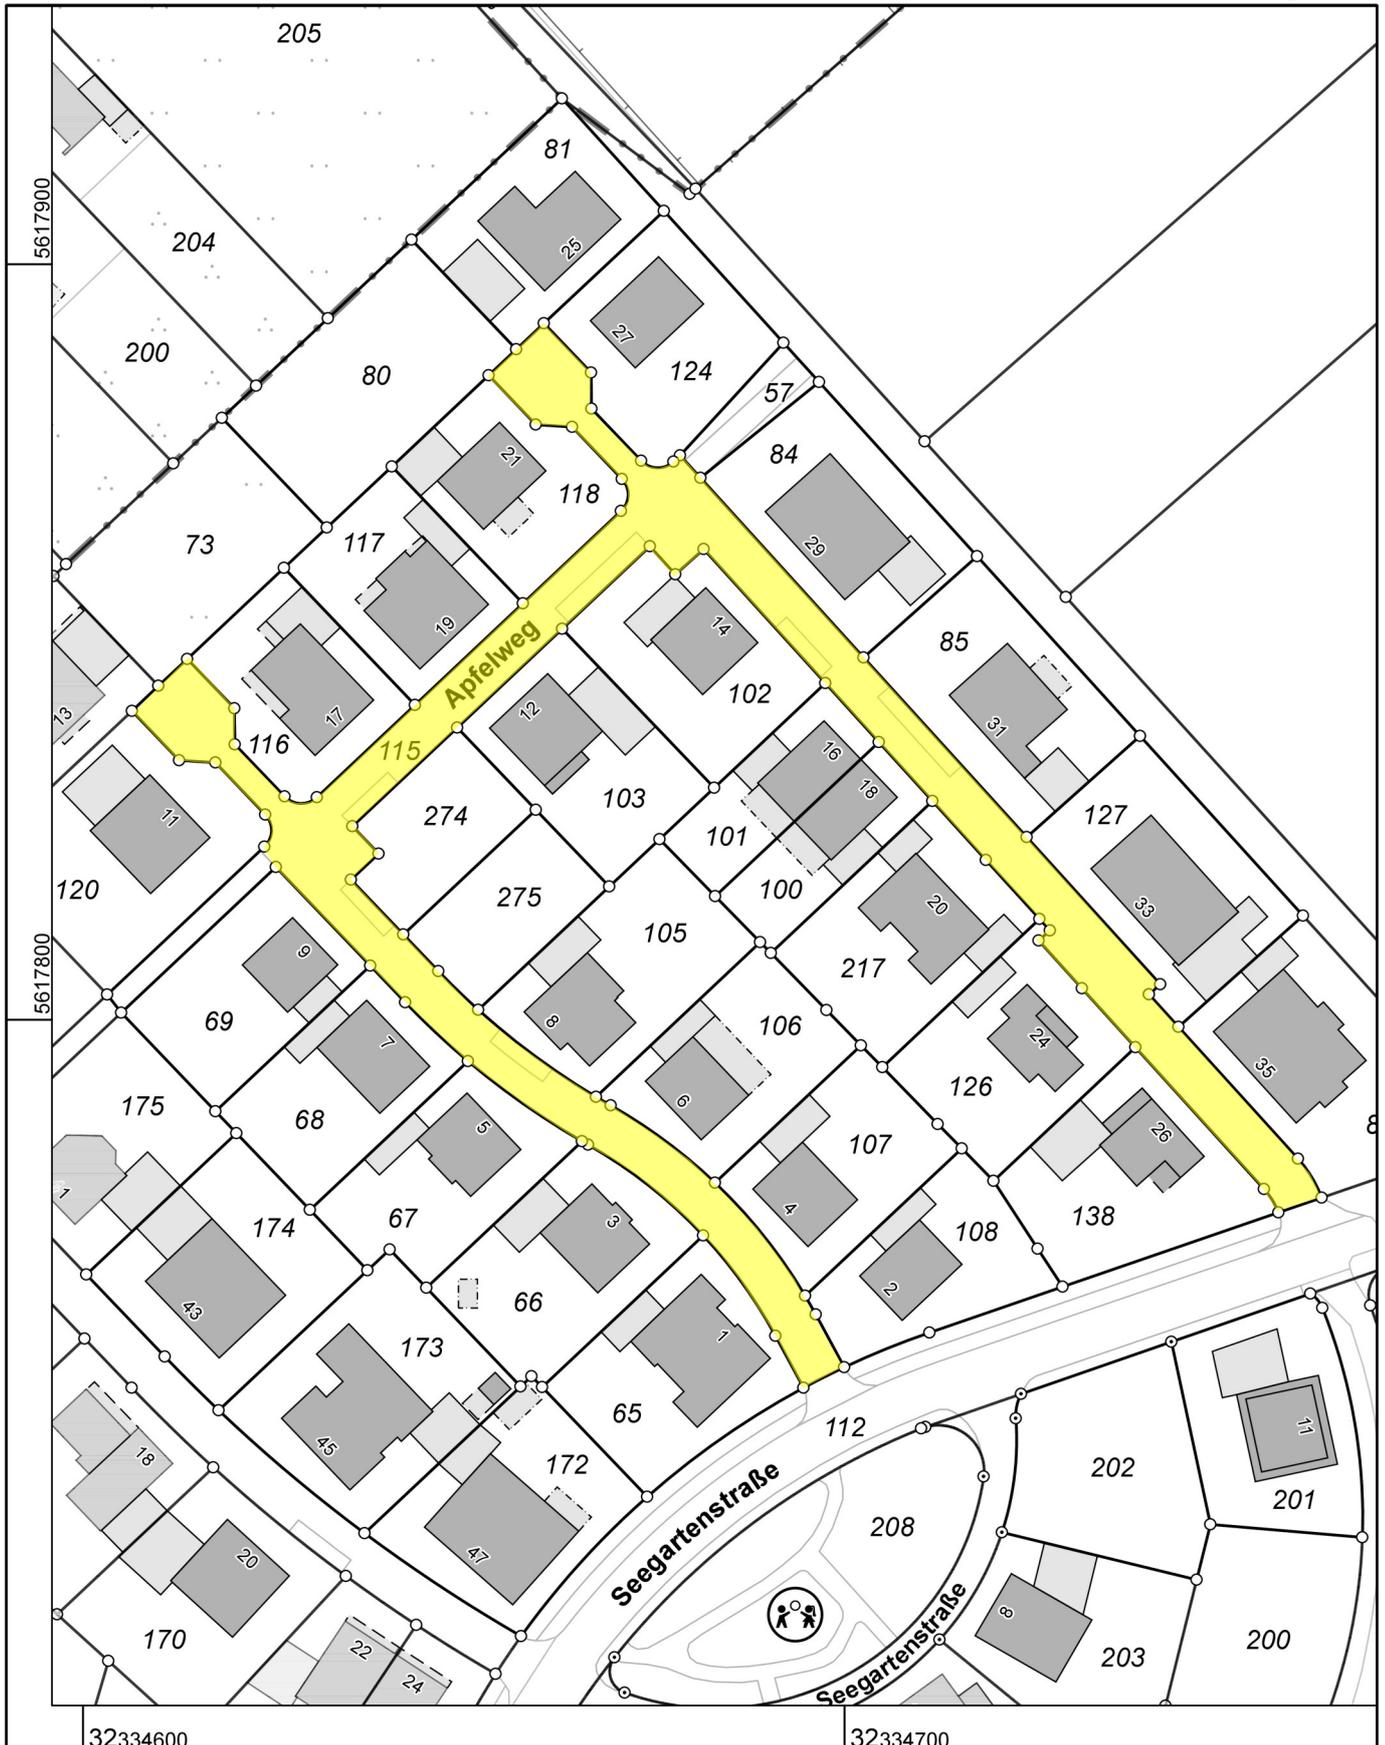

Maßstab 1 : 1000

Gefertigt im Auftrag des Kreises Euskirchen durch: Zuelpich, Markt 21, 53909 Zülpich

Die Nutzung dieses Auszuges ist im Rahmen des § 11 (1) DVOzVermKatG NRW zulässig. Zuwiderhandlungen werden nach § 27 VermKatG NRW verfolgt.