


# Geltungsbereich Bebauungsplan

## Nr. 34/3 Bürvenich „Am Kopmann II“

1. Änderung

alt:  
hen: 07.12.2011

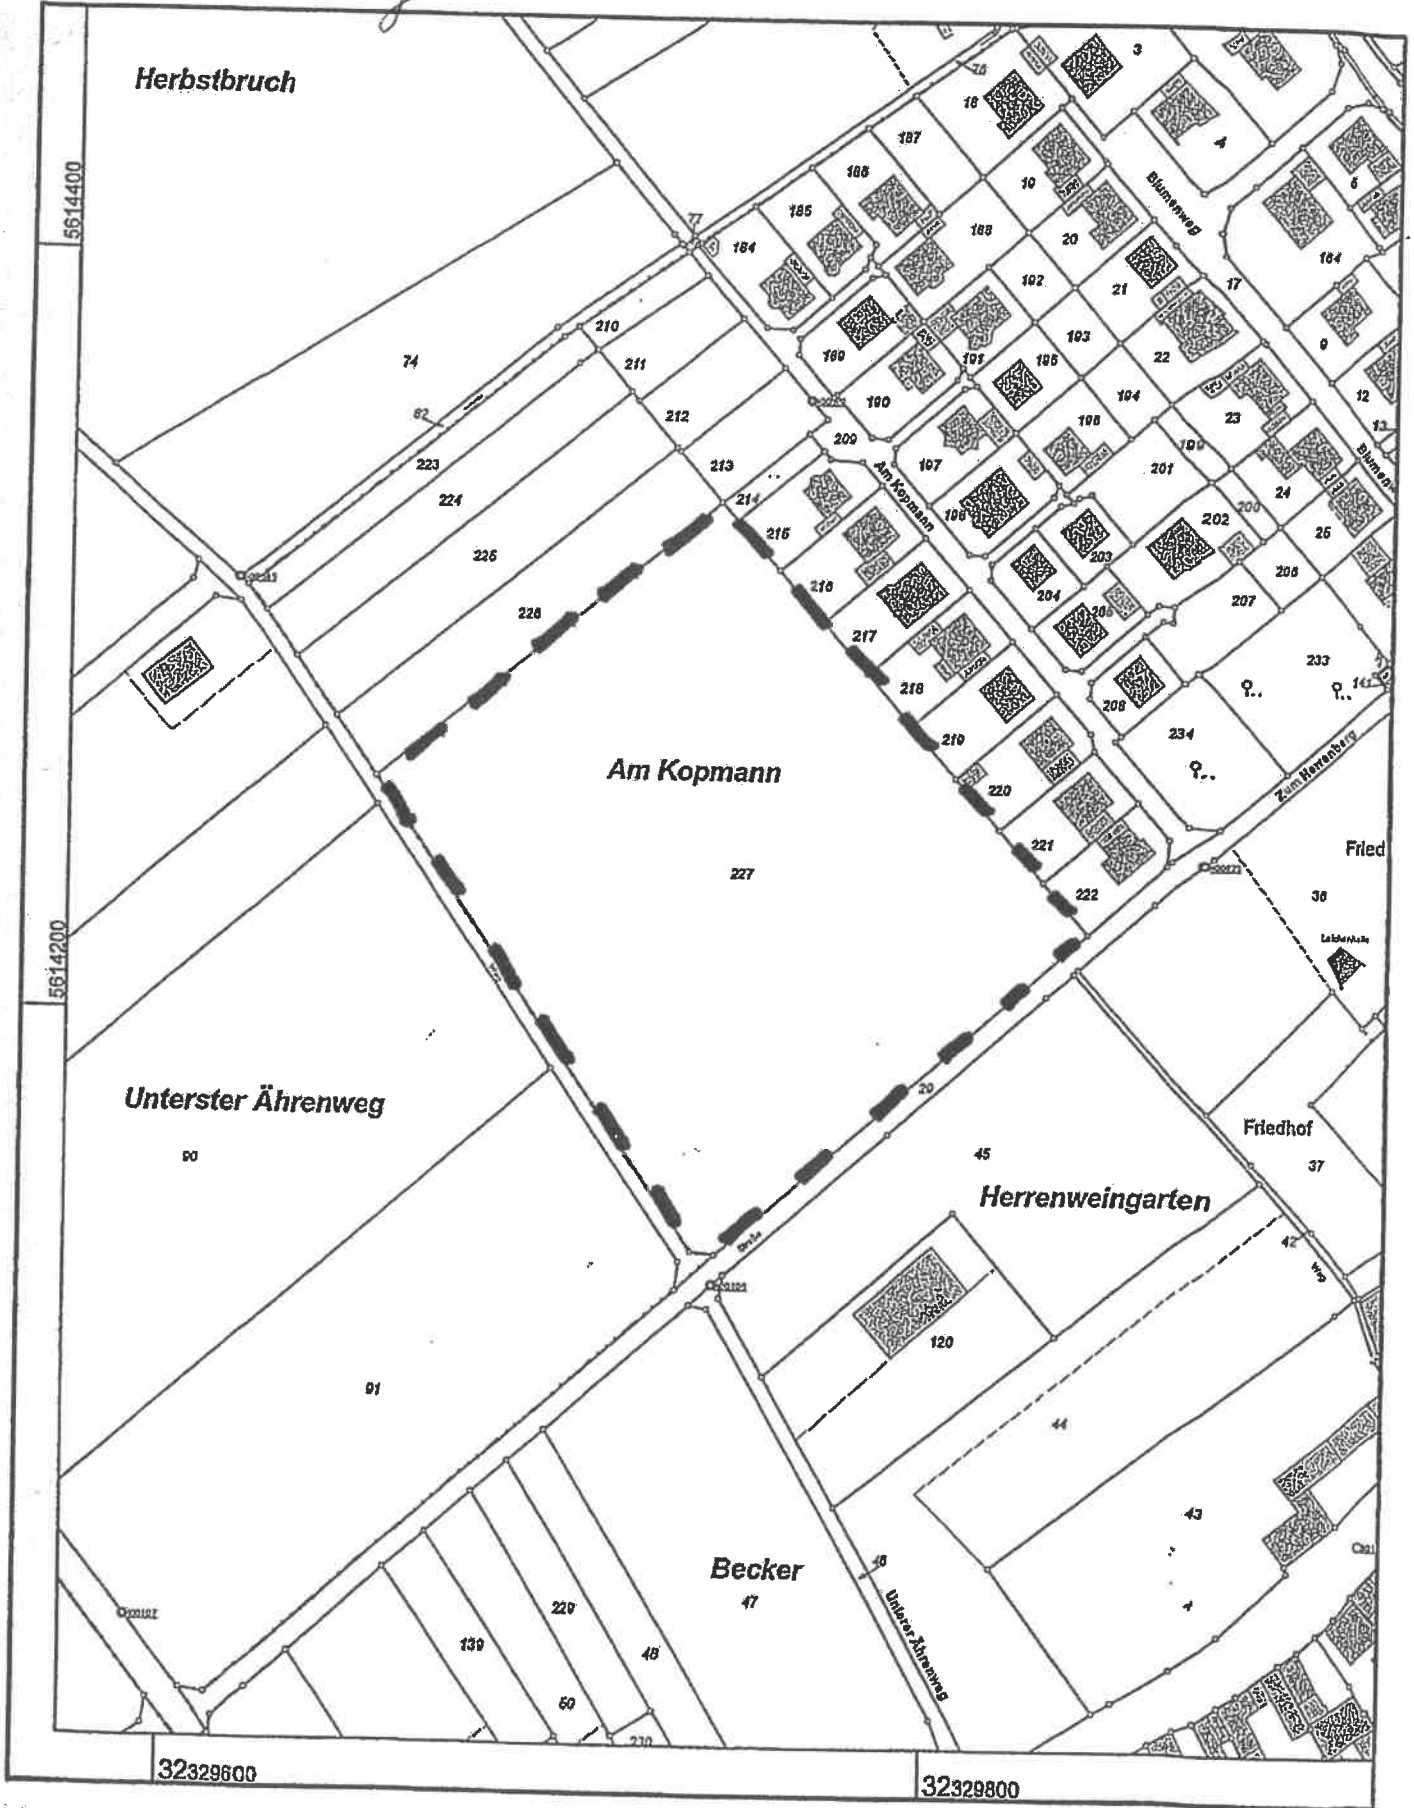

Maßstab 1 : 2000

20 40 60 80 100 Meter

Gefertigt im Auftrag des Kreises Euskirchen durch: Zuelpich, Markt 21, 53909 Zülpich

© Kreis Euskirchen

5.9