



Kreis Euskirchen Katasteramt


Jülischer Ring 32
53879 Euskirchen

Auszug aus dem Liegenschaftskataster

Flurkarte NRW 1:2000

Flurstück: 426
Flur: 4
Gemarkung: Zülpich
Karolingerstraße 5, Zülpich u.a.

Erstellt: 28.10.2019
Zeichen:

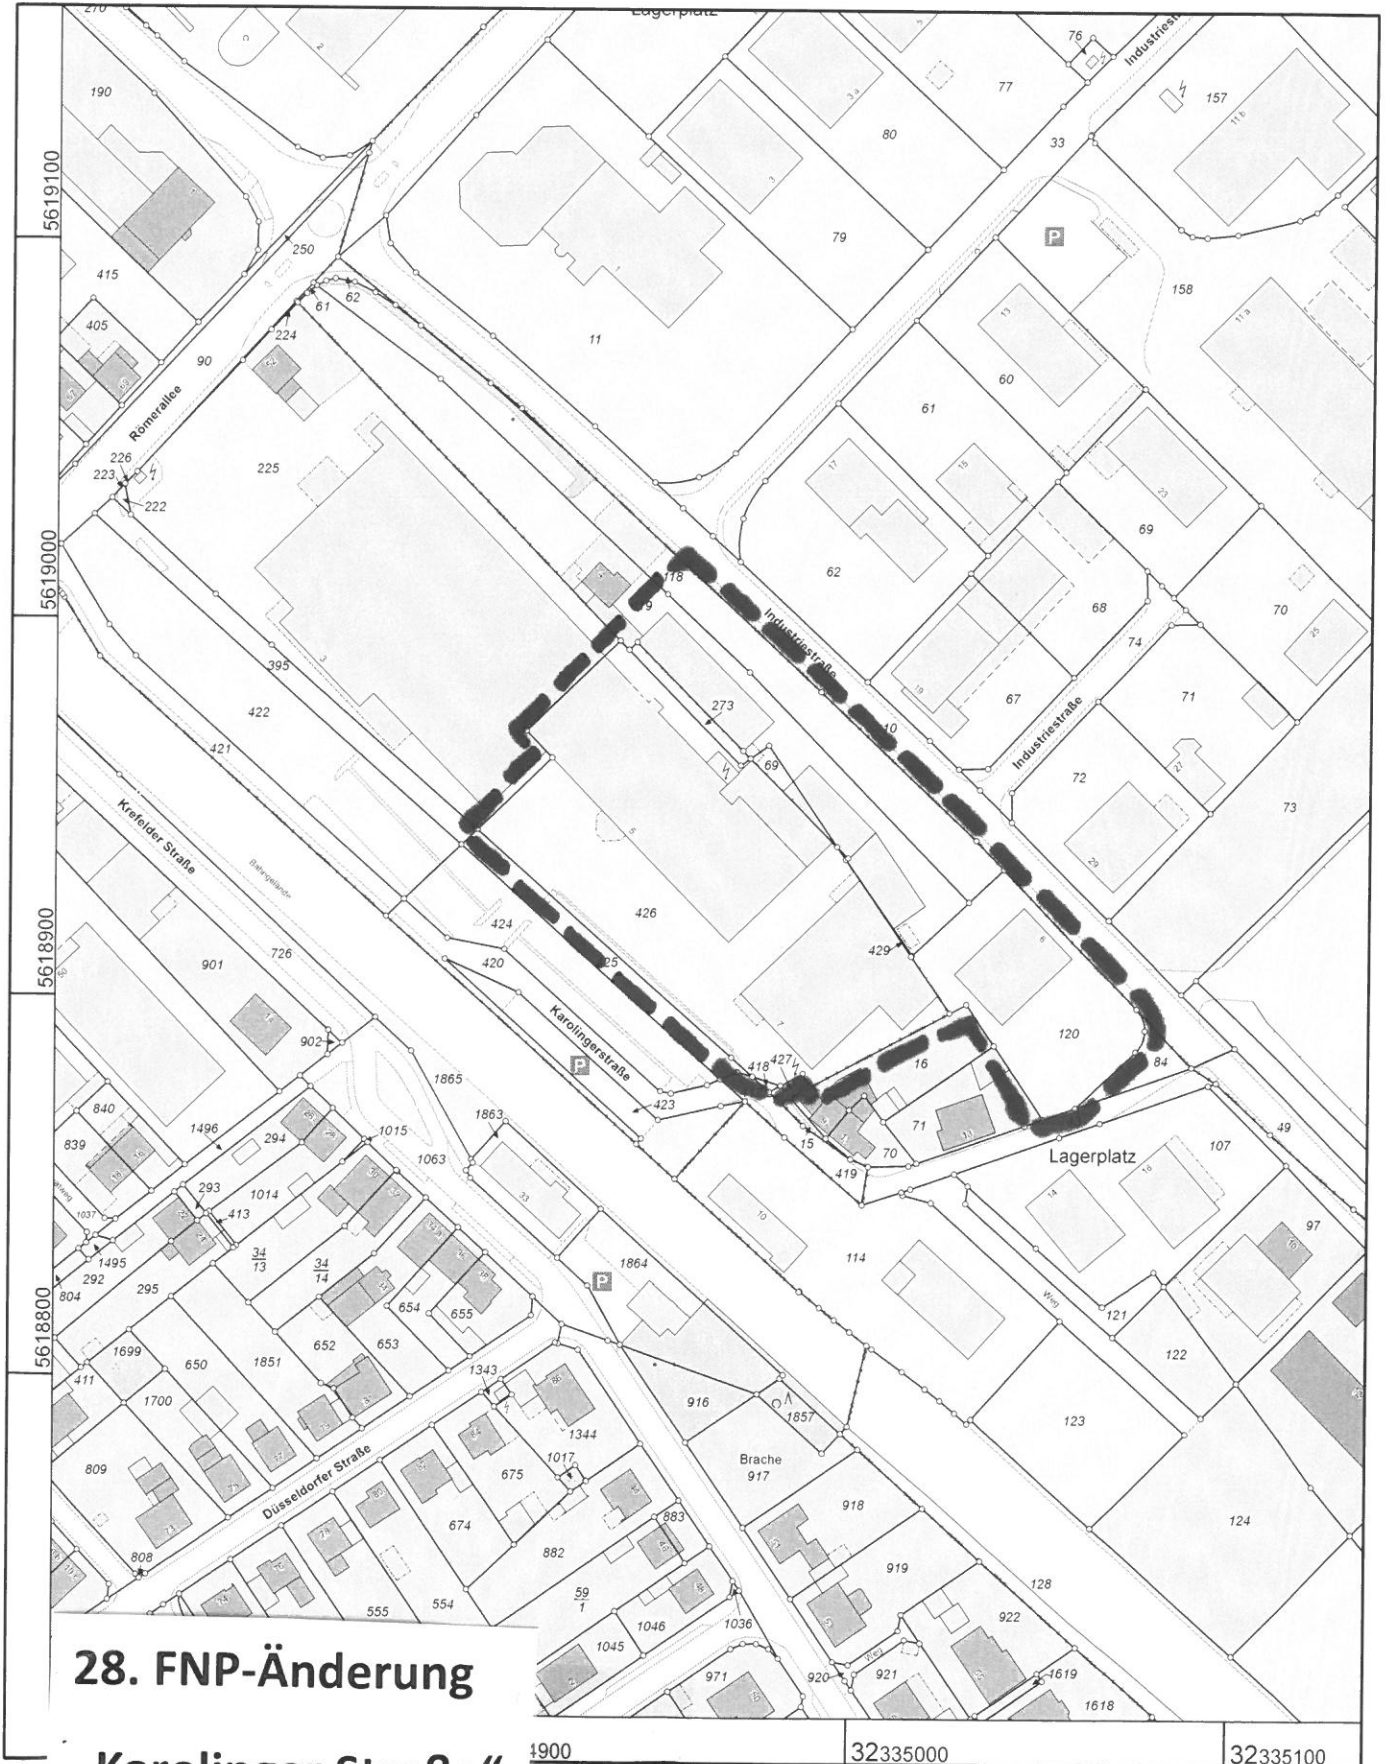


28. FNP-Änderung

„Karolinger Straße“

1900 32335000 32335100

Maß
Gefe

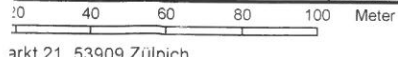

© Kreis Euskirchen

arkt 21, 53909 Zülpich