



**Kreis Euskirchen  
Katasteramt**


Jülicher Ring 32  
53879 Euskirchen

**Auszug aus dem  
Liegenschaftskataster**

Flurkarte NRW 1:1000

Flurstück: 41  
Flur: 2  
Gemarkung: Zülpich  
Hertenicher Weg 40, Zülpich

Erstellt: 31.03.2021  
Zeichen:

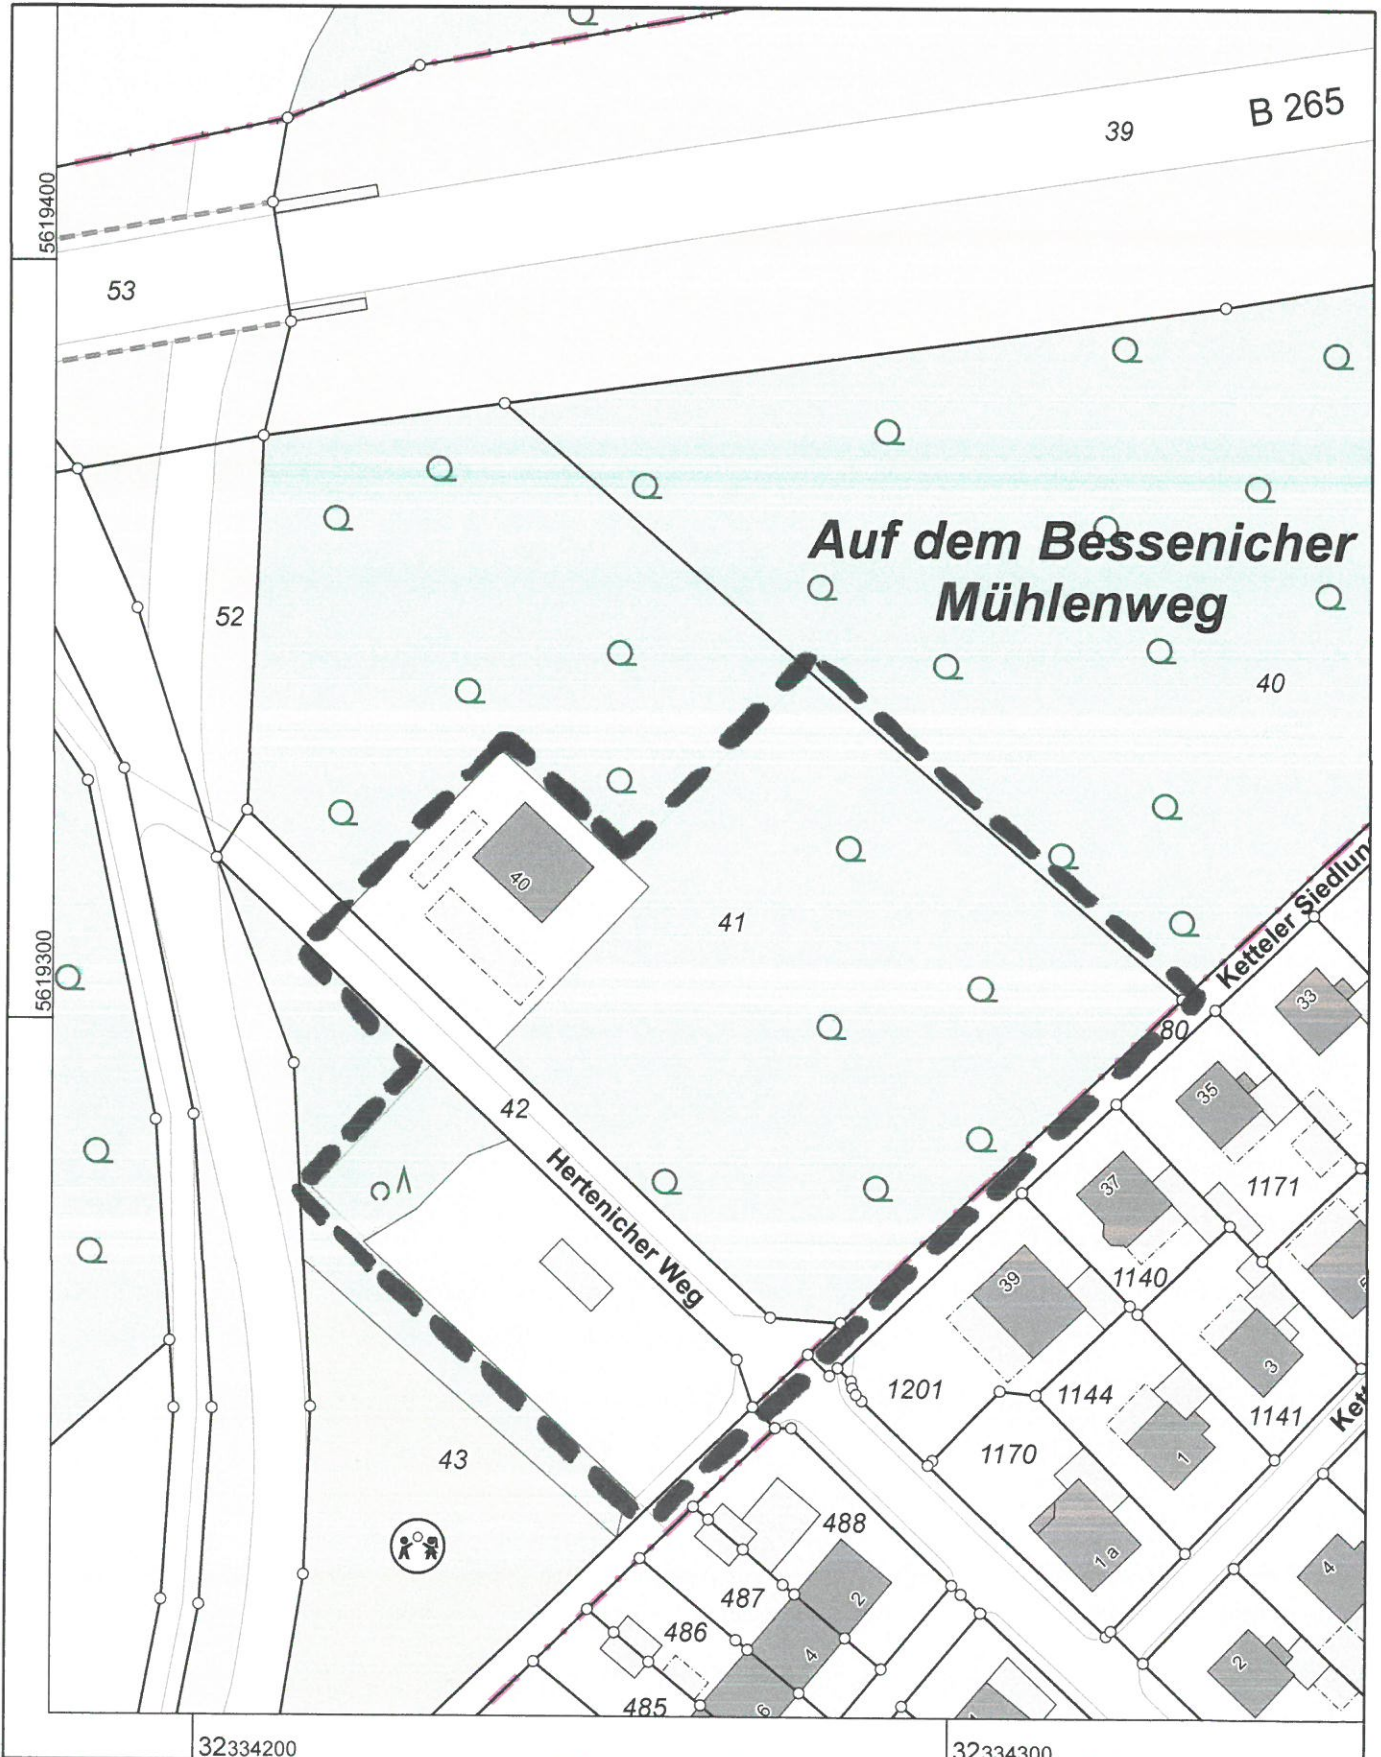

Maßstab 1 : 1000

Gefertigt im Auftrag des Kreises Euskirchen durch: Zuelpich, Markt 21, 53909 Zülpich

Die Nutzung dieses Auszuges ist im Rahmen des § 11 (1) DVOzVermKatG NRW zulässig. Zuwiderhandlungen werden nach § 27 VermKatG NRW verfolgt.