



Kreis Euskirchen Katasteramt

Jülicher Ring 32
53879 Euskirchen


Auszug aus dem Liegenschaftskataster

Flurkarte NRW 1:1000

Flurstück: 607
Flur: 15
Gemarkung: Zülpich
In der Flächen, Zülpich

Erstellt: 20.10.2023
Zeichen:

Anlage 2

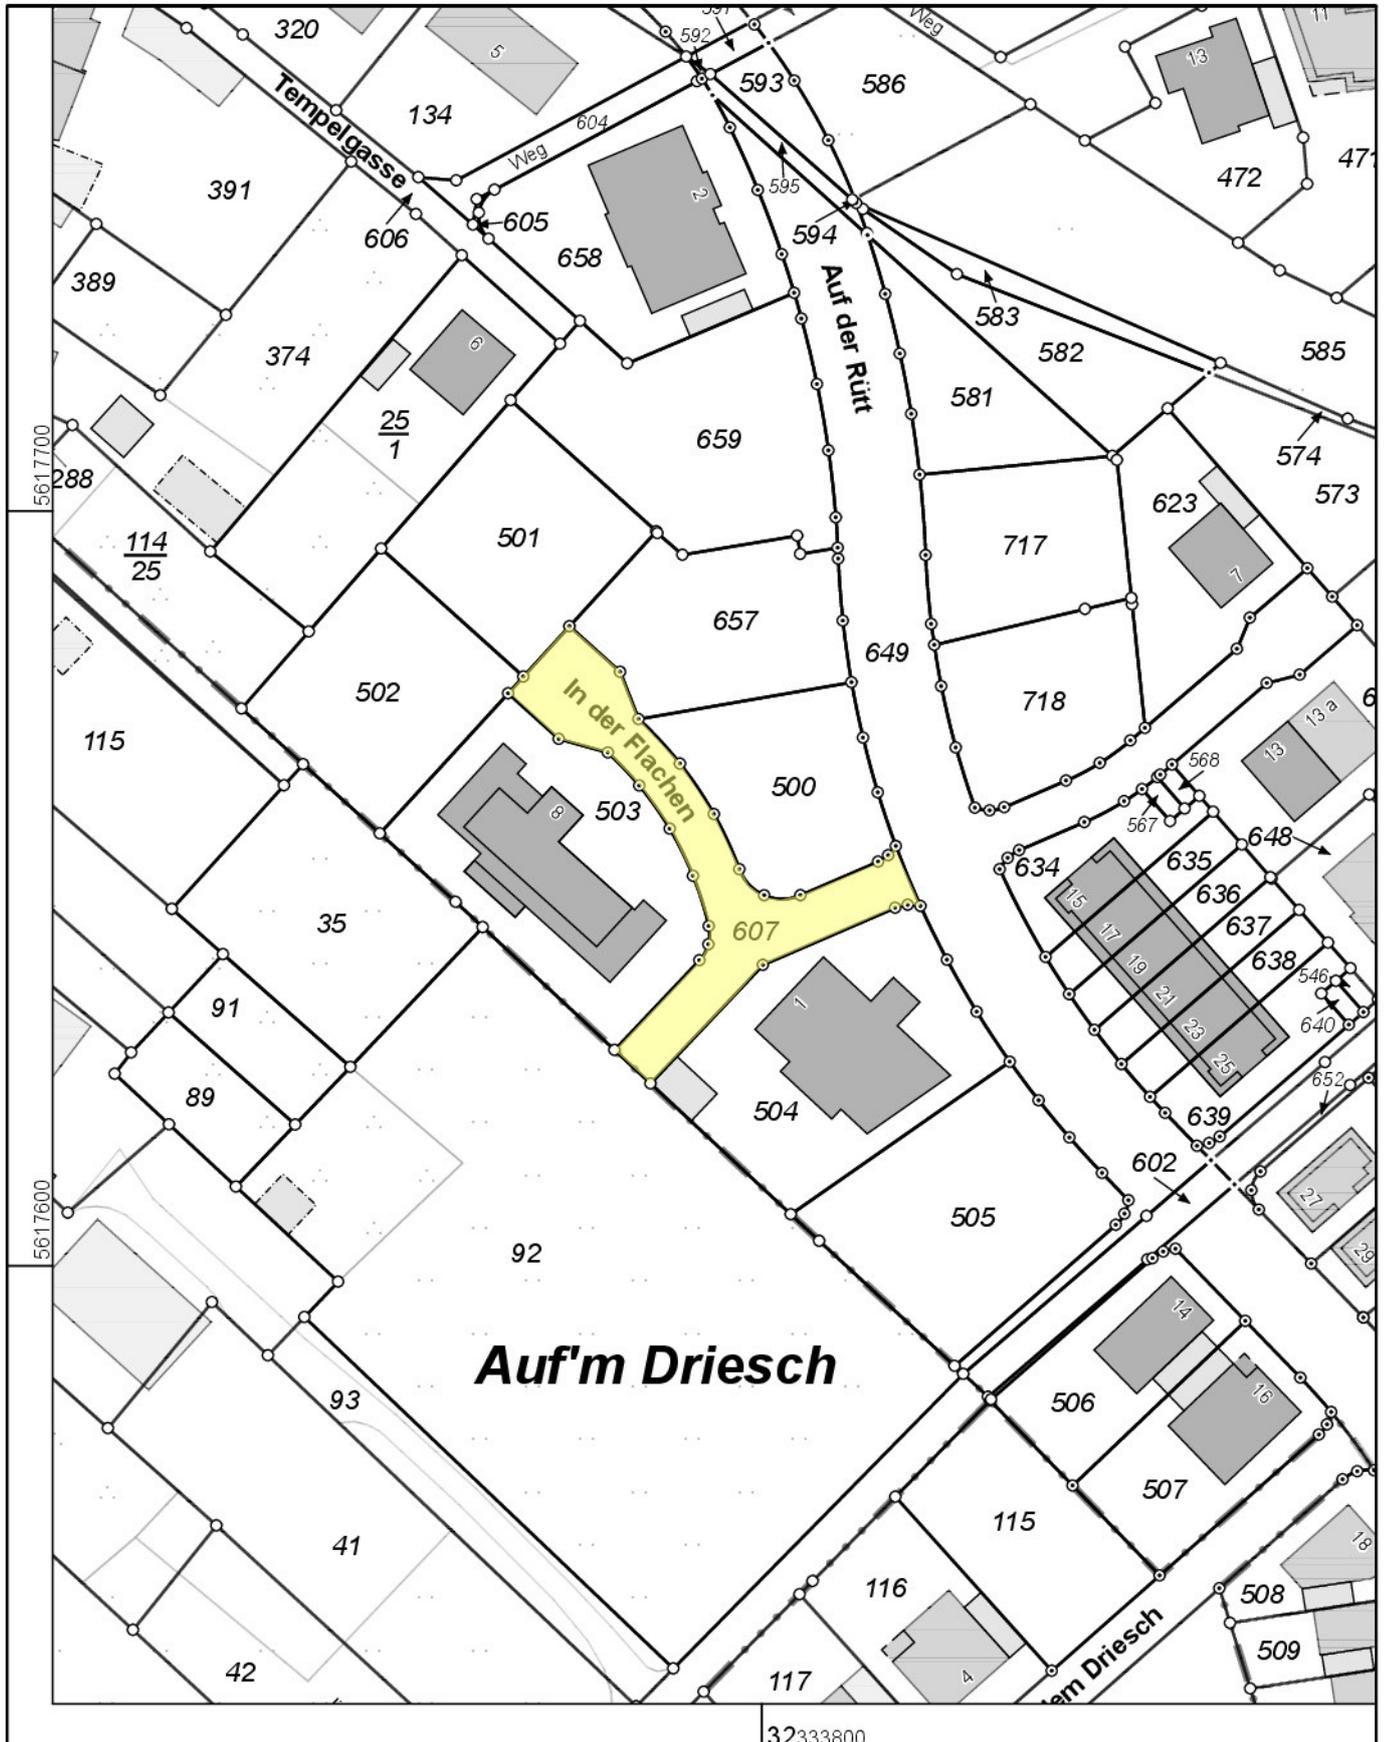

Maßstab 1 : 1000

Gefertigt im Auftrag des Kreises Euskirchen durch: Zülpich, Markt 21, 53909 Zülpich

Die Nutzung dieses Auszuges ist im Rahmen des § 11 (1) DVOzVermKatG NRW zulässig. Zuwiderhandlungen werden nach § 27 VermKatG NRW verfolgt.