



**Kreis Euskirchen
Katasteramt**


Jülicher Ring 32
53879 Euskirchen

**Auszug aus dem
Liegenschaftskataster**


Flurkarte NRW 1:2000

Flurstück: 175
Flur: 2
Gemarkung: Rövenich
Prälat-Lessenich-Straße, Zülpich

Erstellt: 03.12.2019
Zeichen:

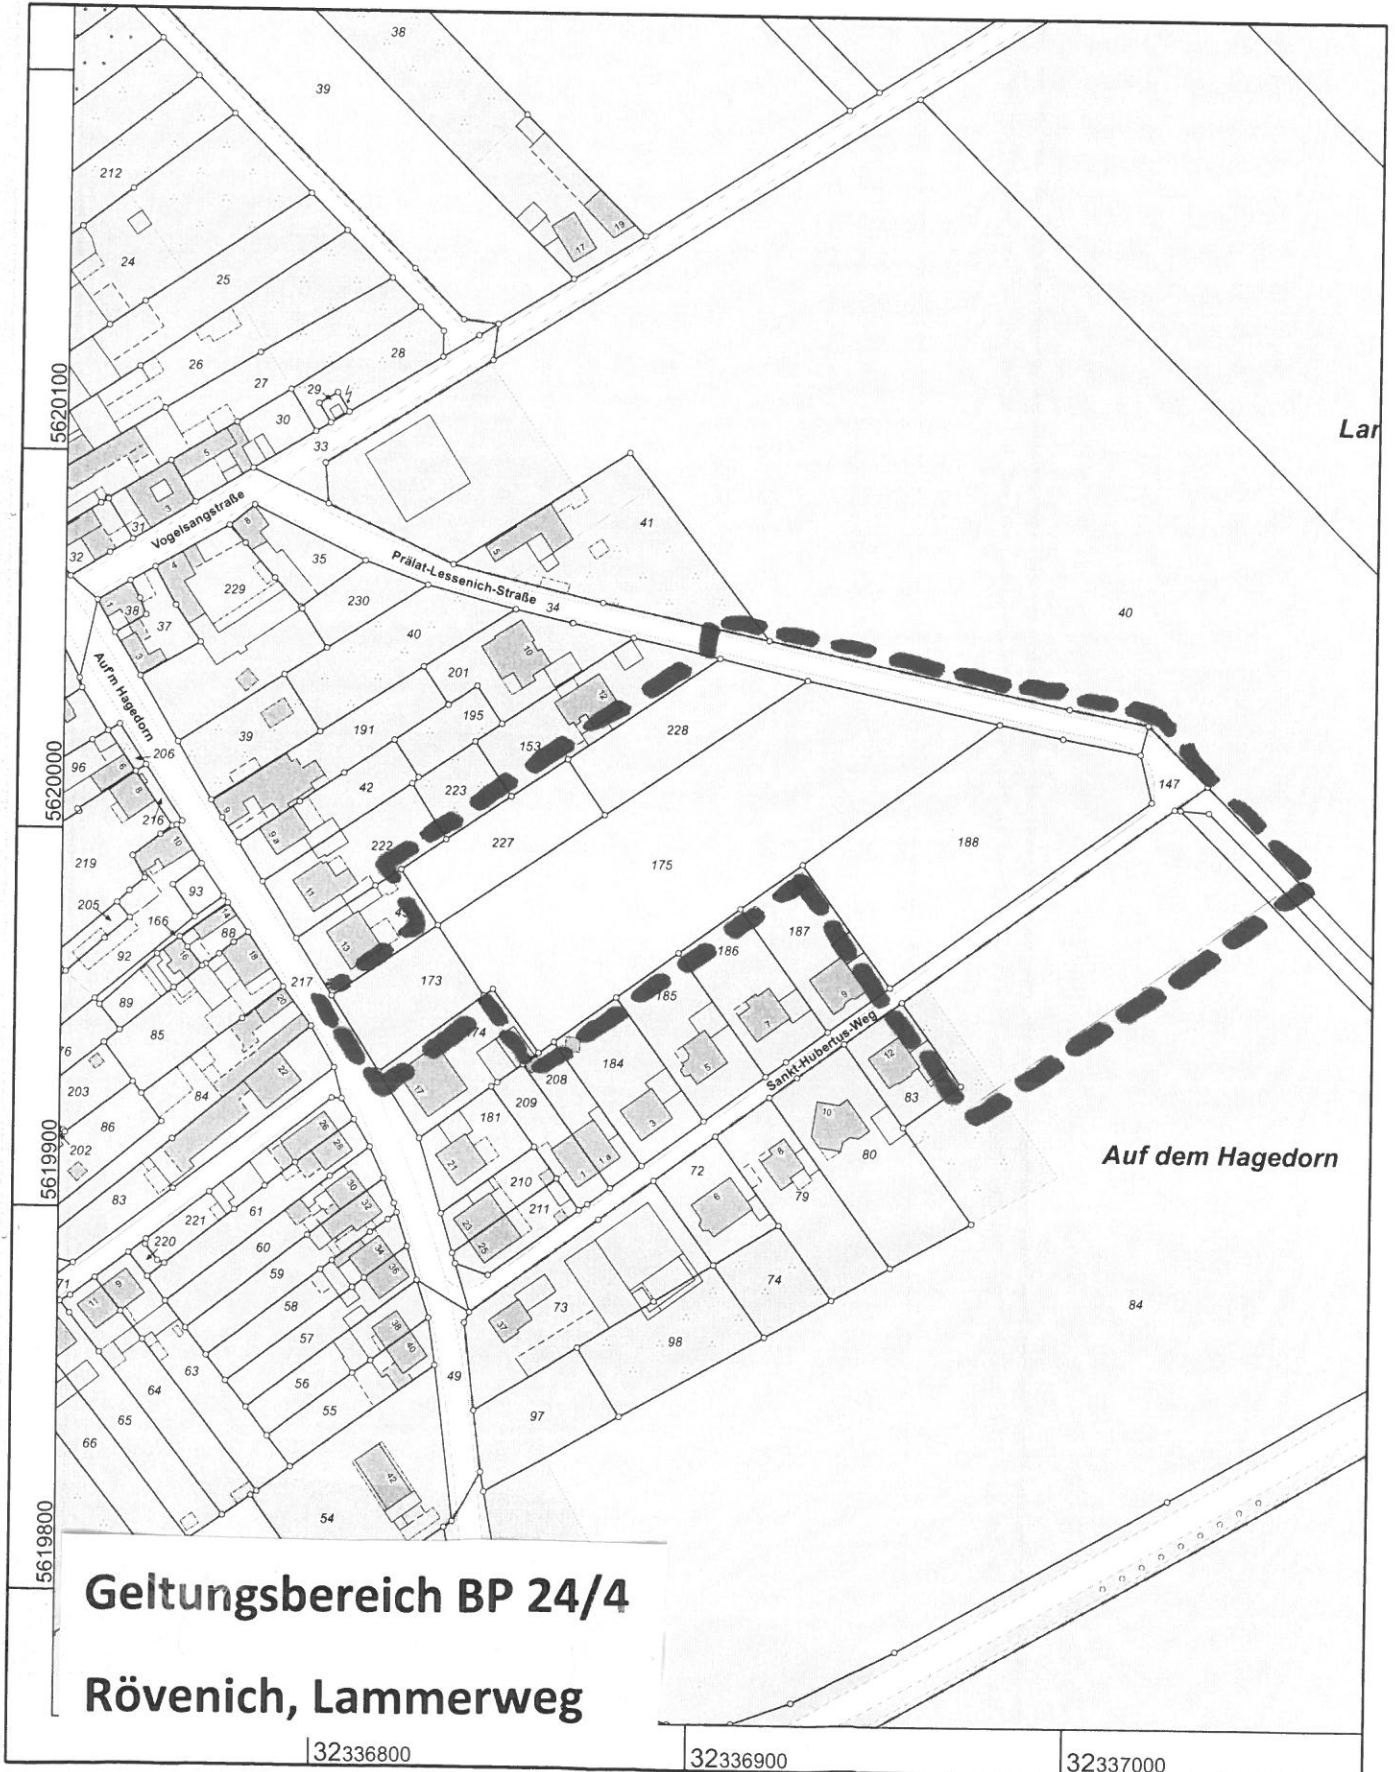

Maßstab 1 : 2000

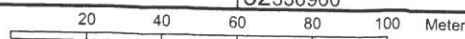

Gefertigt im Auftrag des Kreises Euskirchen durch: Zuelpich, Markt 21, 53909 Zülpich

© Kreis Euskirchen