



**Kreis Euskirchen  
Katasteramt**


Jülicher Ring 32  
53879 Euskirchen

**Auszug aus dem  
Liegenschaftskataster**

Flurkarte NRW 1:2000

Flurstück: 25  
Flur: 34  
Gemarkung: Wichterich  
Marienstraße, Zülpich

Erstellt: 11.11.2019  
Zeichen:

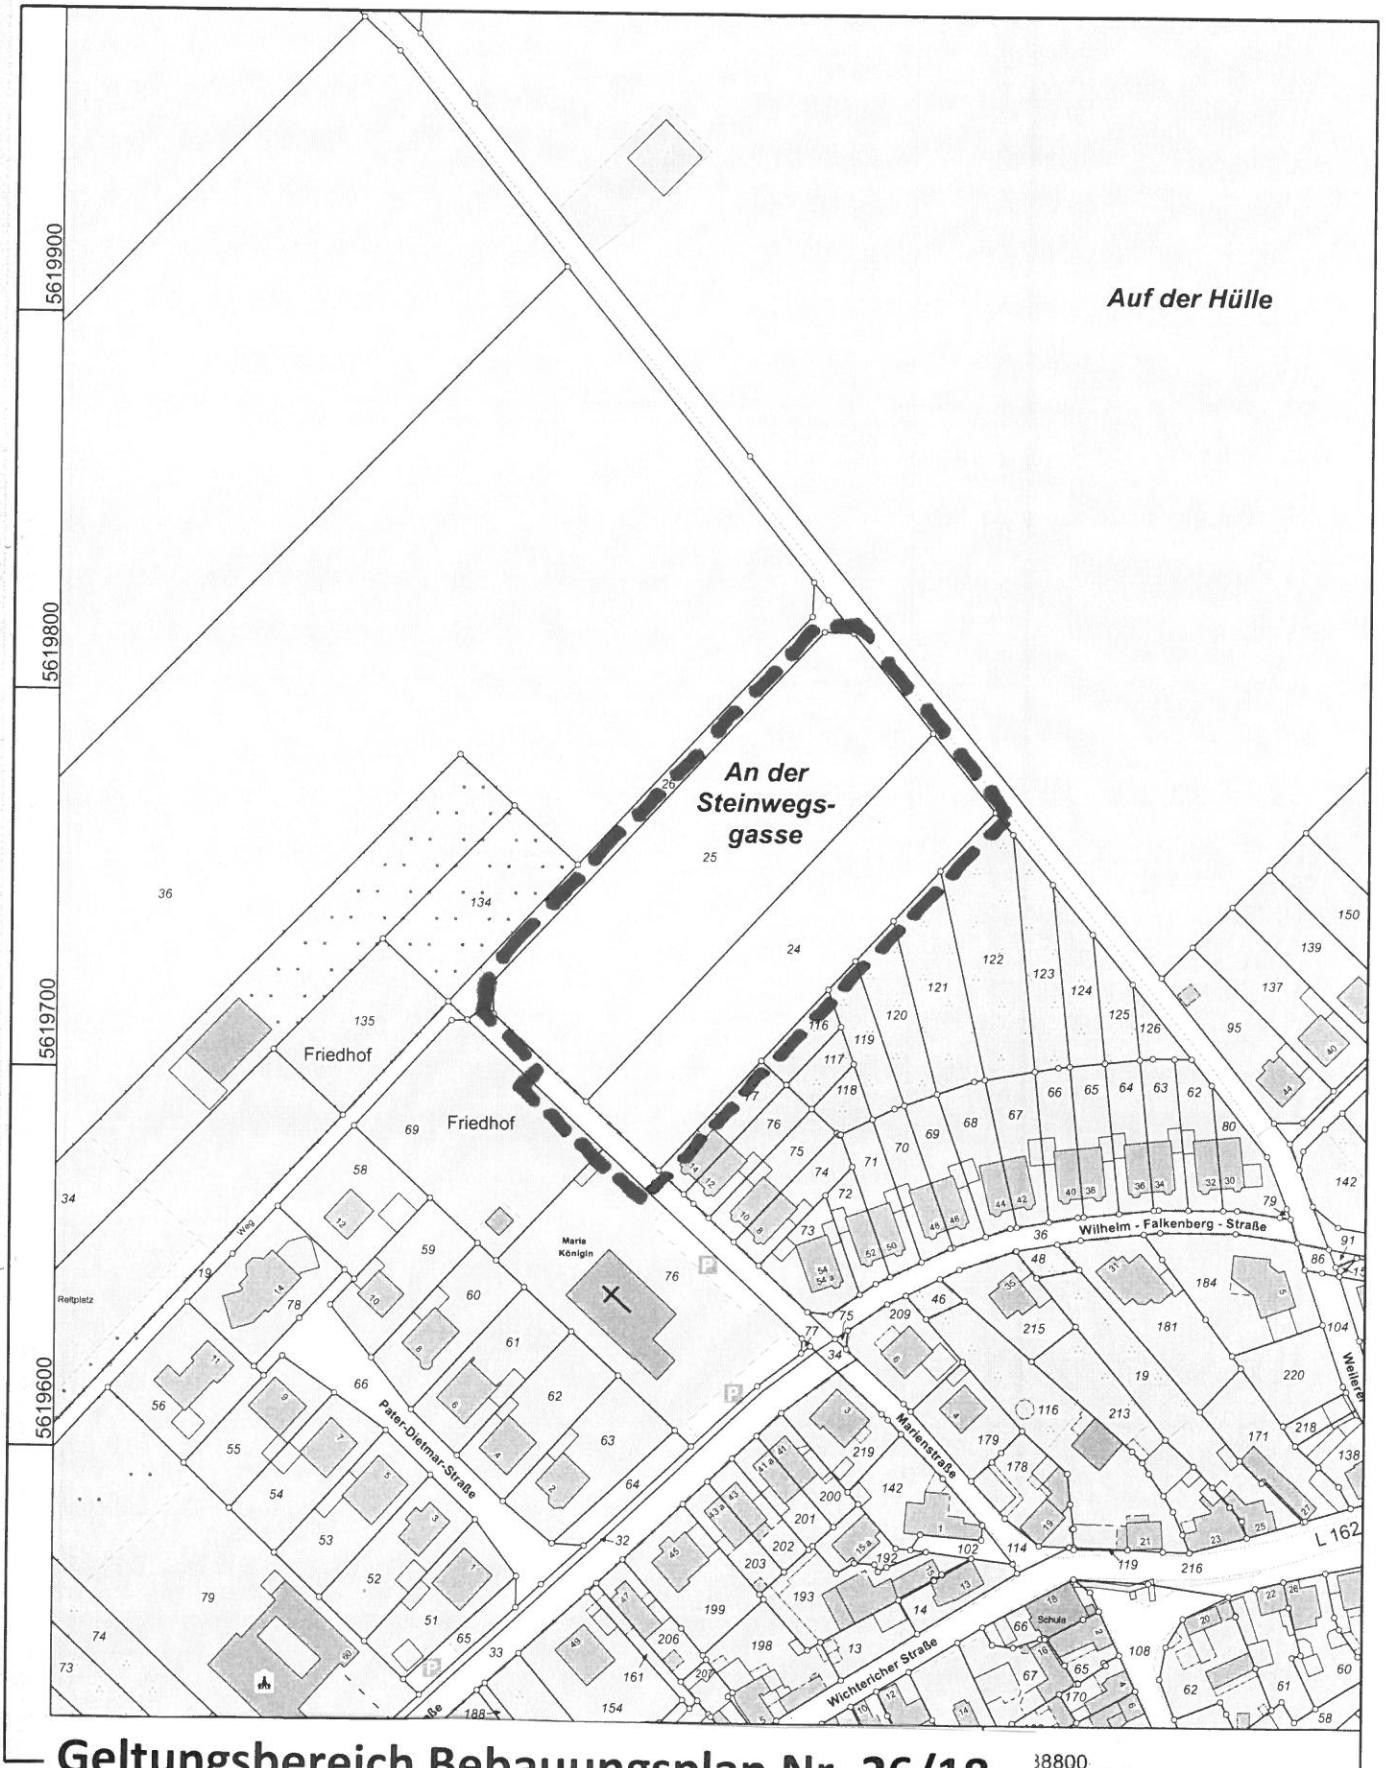

*Auf der Hülle*

**An der  
Steinweg-  
gasse**

Friedhof

Friedhof

Wilhelm - Falkenberg - Straße

Peter-Dietmar-Straße

Marienstraße

Wichtericher Straße

**Geltungsbereich Bebauungsplan Nr. 26/18**

1:8800

Maß  
Gefe

© Kreis Euskirchen

**Niederelvenich „Steinwegsgasse“**