


Flächentausch

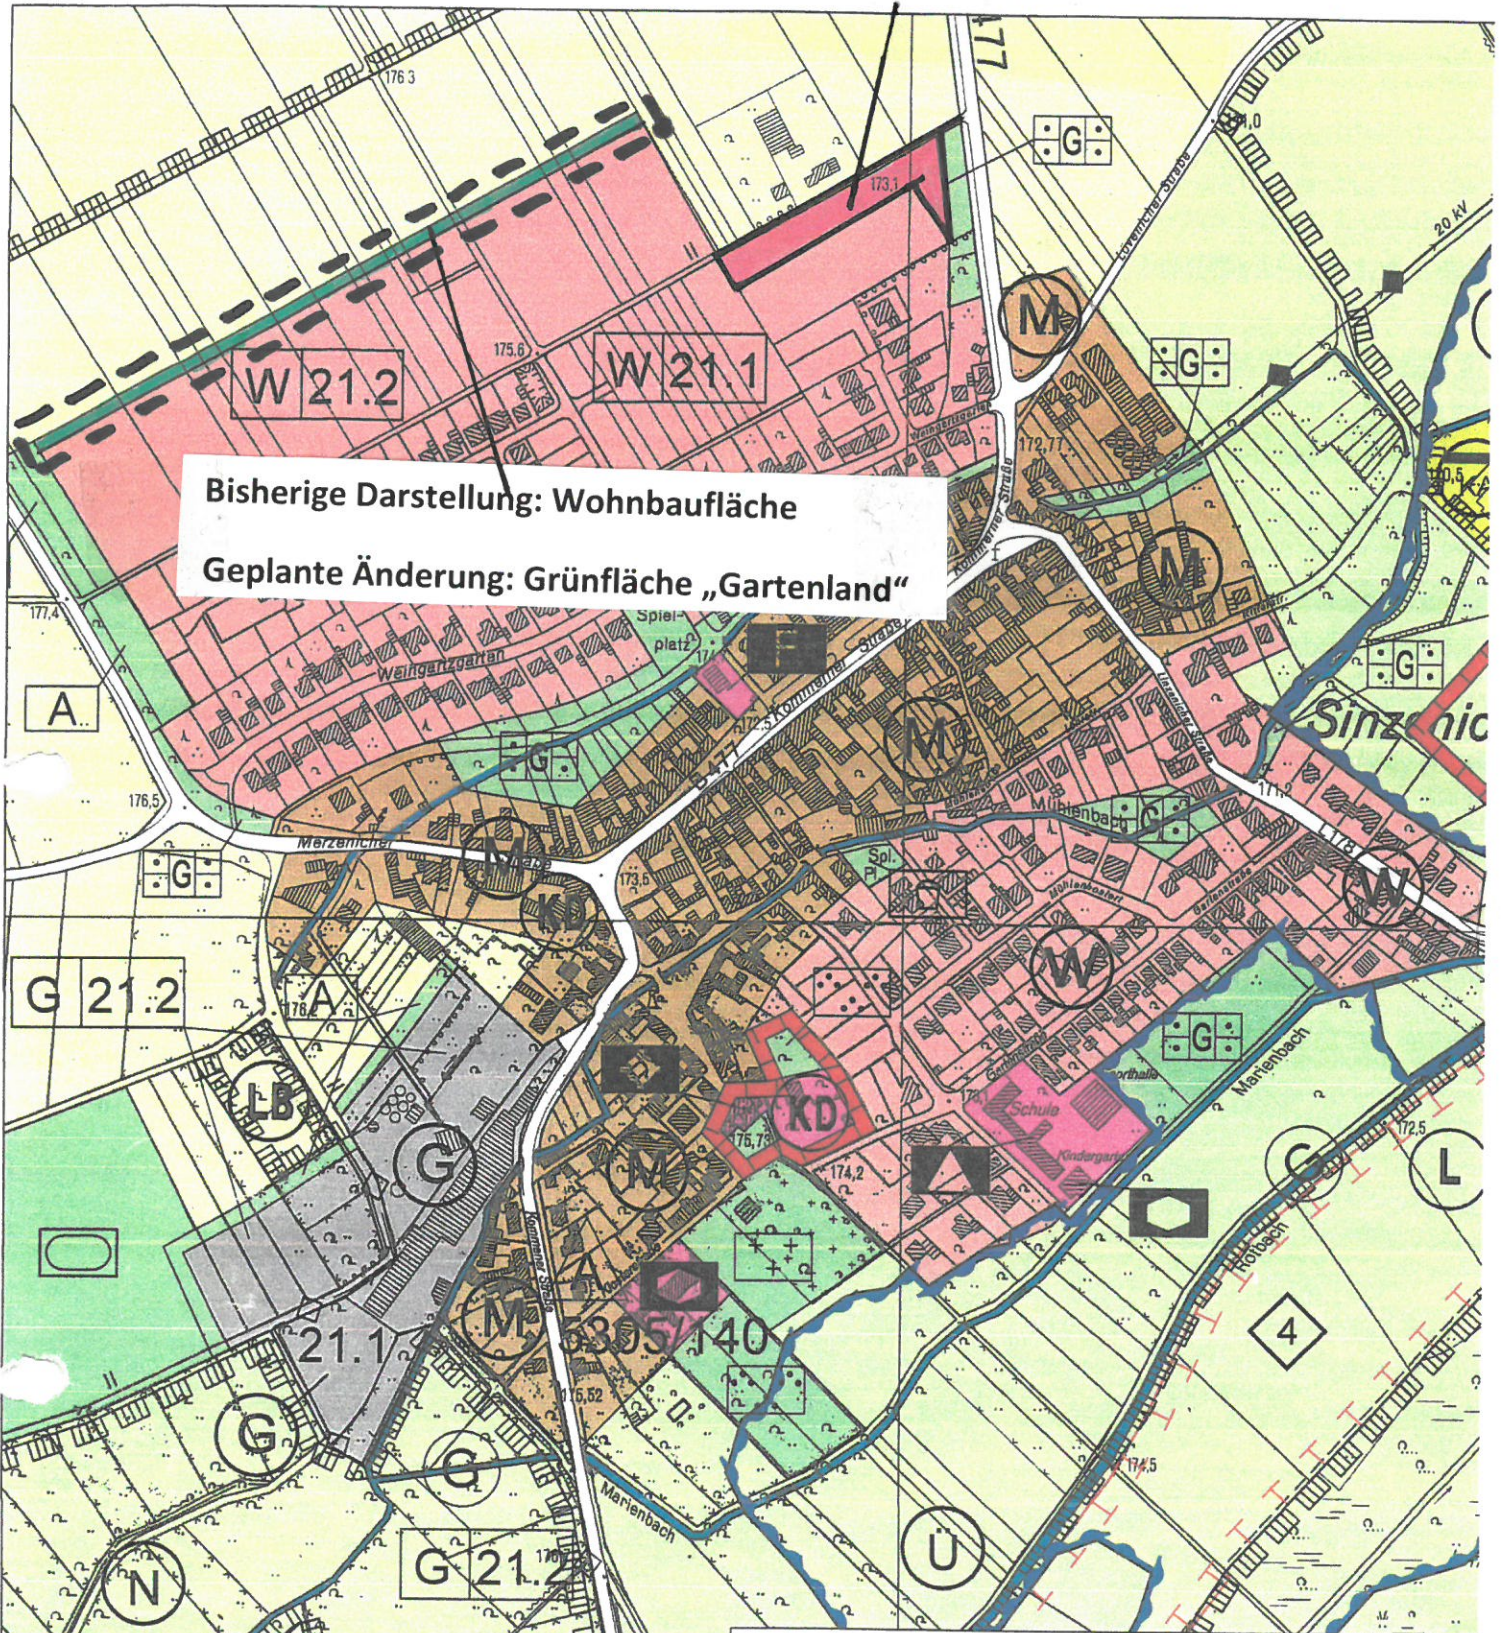

Bisherige Darstellung: Wohnbaufläche

Geplante Änderung: Grünfläche „Gartenland“

STADT ZÜLPICH

Geltungsbereich 31. FNP-Änderung

Flächentausch Sinzenich

Ausschnitt: Ortsteil Sinzenich

Stand: 12/2004
Maßstab: 1 : 5.000

planungsgruppe hardtberg GmbH
info : planungsgruppe-hardtberg.de
www.planungsgruppe-hardtberg.de
fon 0228-935510 fax 9355124

