



**Kreis Euskirchen
Katasteramt**


Jülicher Ring 32
53879 Euskirchen

**Auszug aus dem
Liegenschaftskataster**

Flurkarte NRW 1:2000

Flurstück: 30
Flur: 15
Gemarkung: Zülpich
An der Tempelsgasse, Zülpich

Erstellt: 07.02.2017
Zeichen:

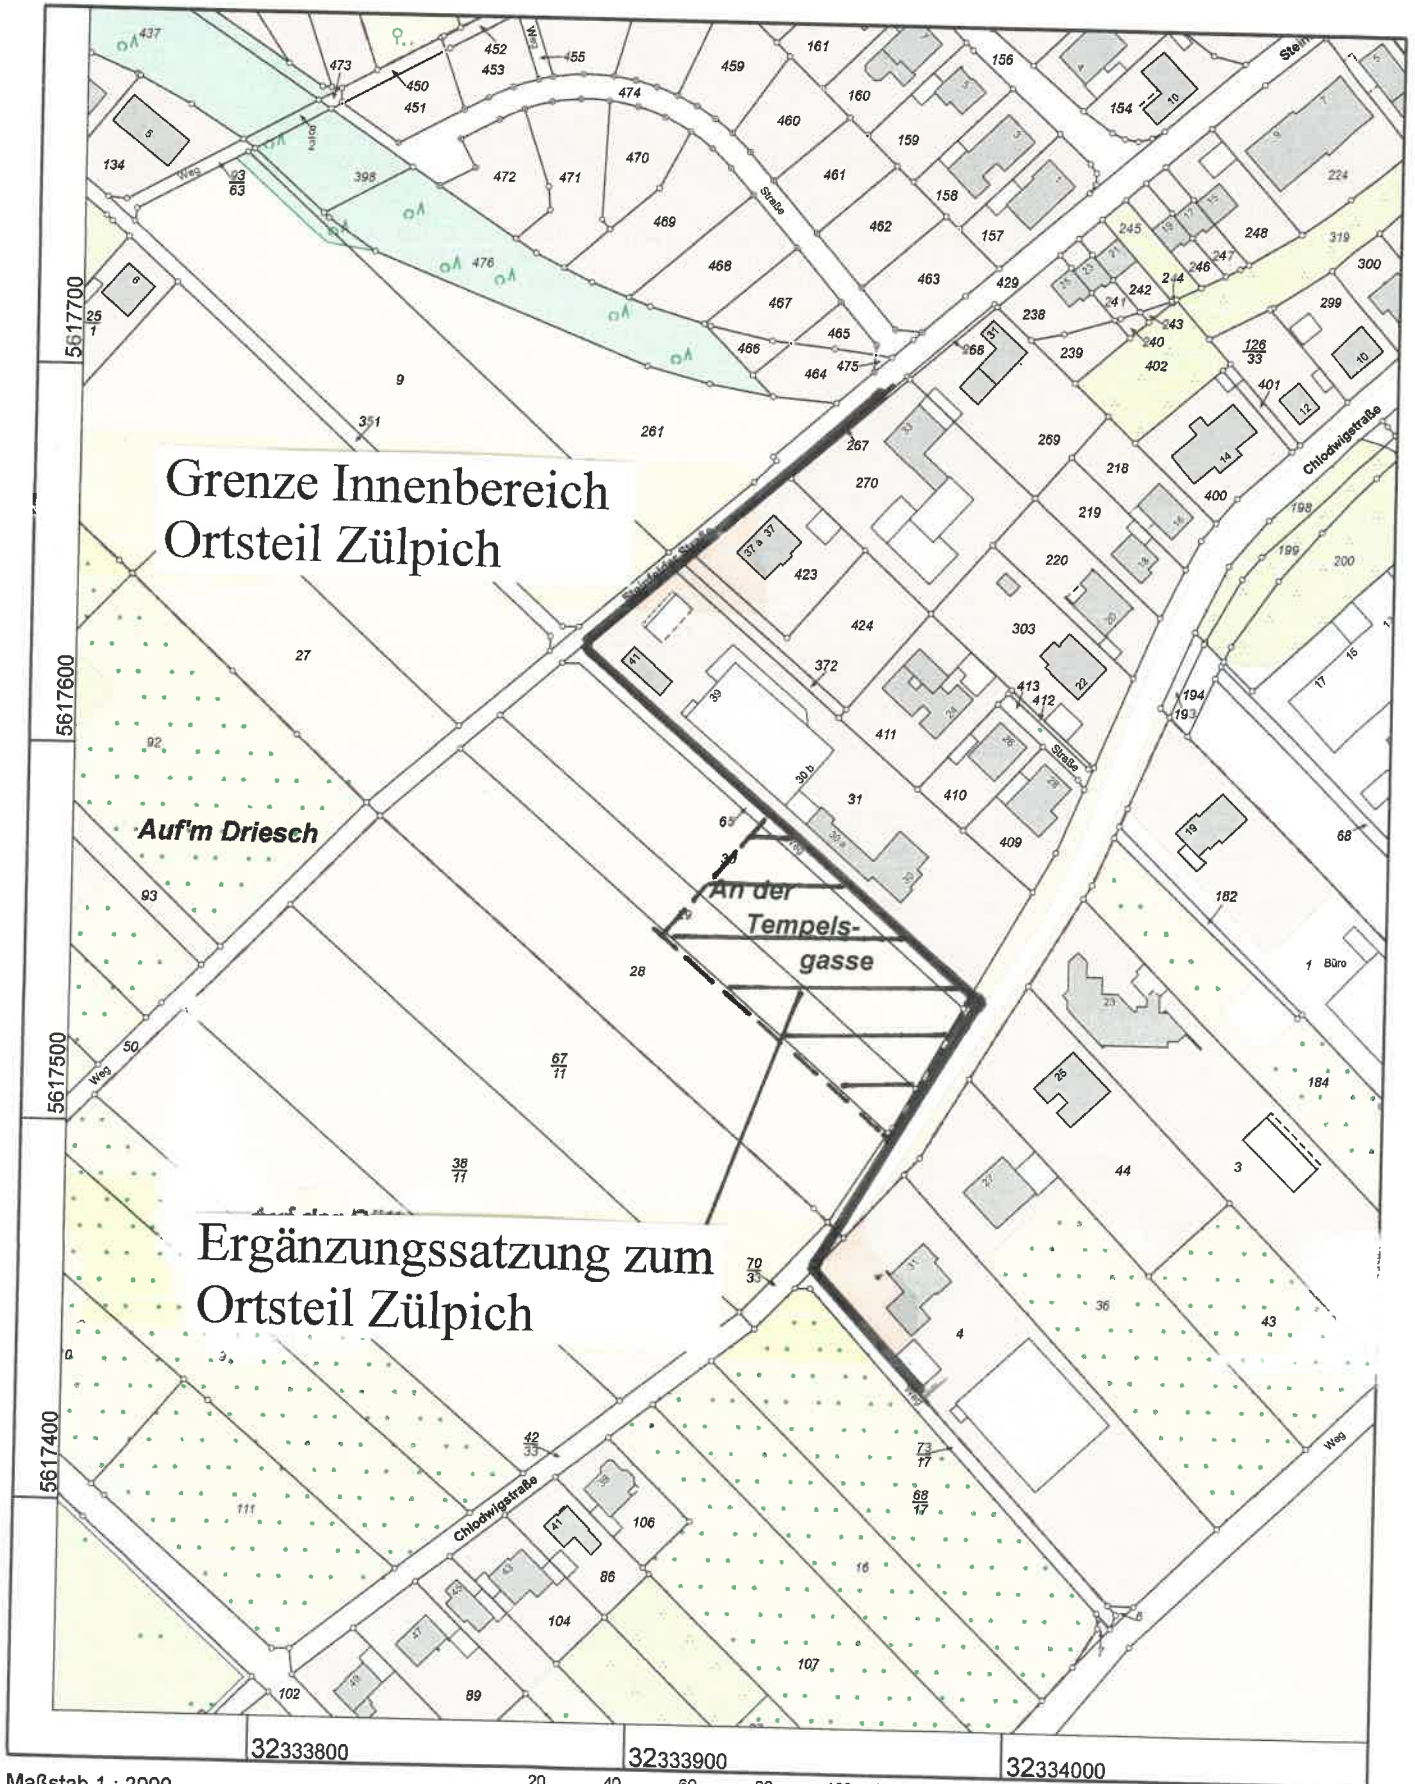

Maßstab 1 : 2000

Gefertigt im Auftrag des Kreises Euskirchen durch: Zuelpich, Markt 21, 53909 Zülpich

© Kreis Euskirchen